




PLANTA

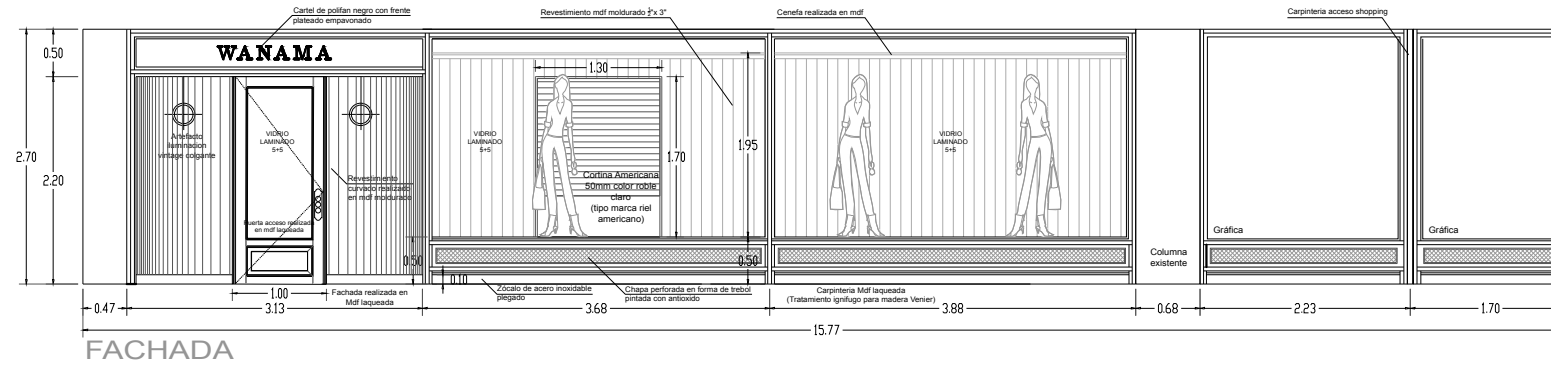


FACHADA

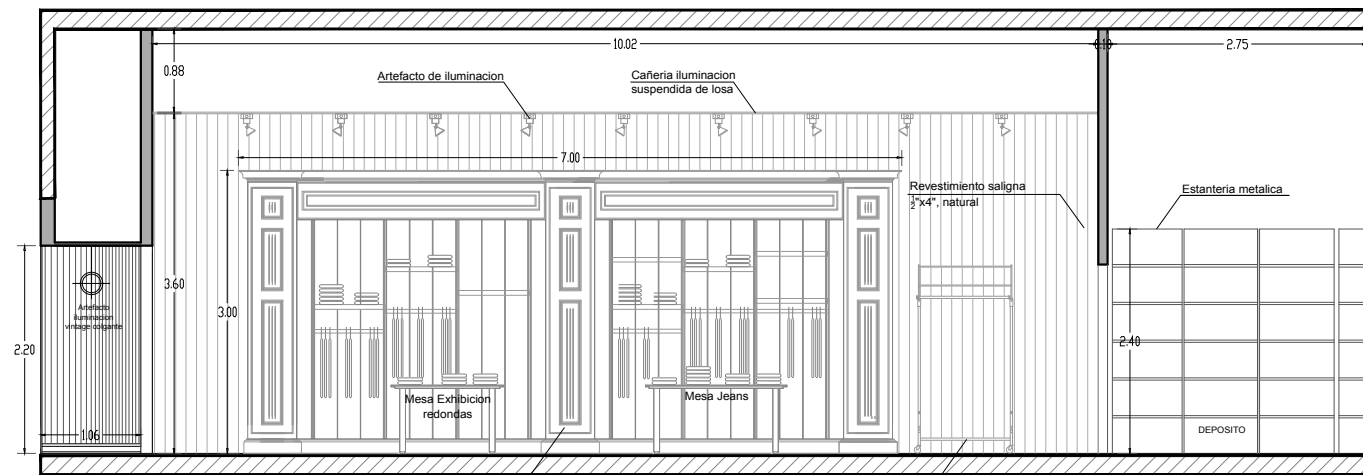

CORTE A-A

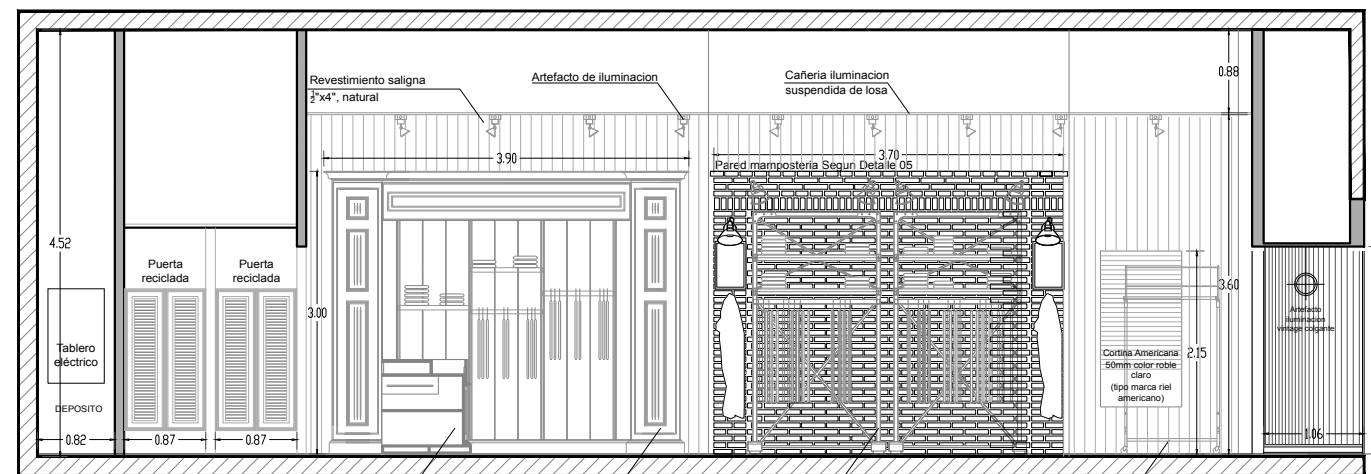

CORTE B-B

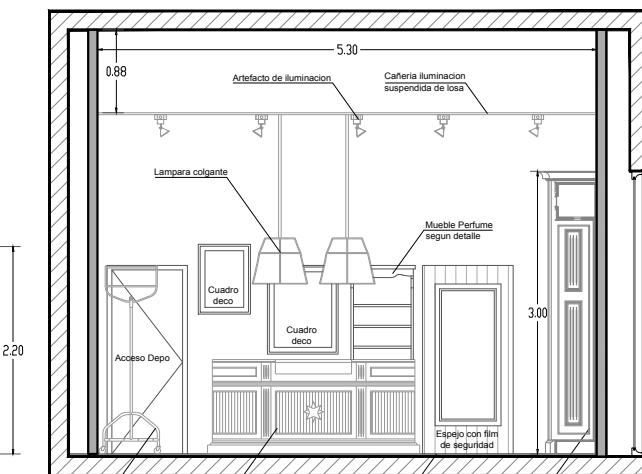

CORTE C-C

- NOTA: Todos los muebles interiores son realizados en mdf, ignifugos.
- NOTA: Los vidrios de la fachada son de 5+5 laminados, de seguridad.
- NOTA: Todos los vidrios contemplados dentro del local serán laminados, de seguridad.
- NOTA: Todos los muebles proyectados serán autoportantes