


Planta Arquitectura

NOTA: Todos los muebles interiores son realizados en mdf, ignifugos.


NOTA: Los vidrios de la fachada son de 5+5 laminados, de seguridad.

NOTA: Todos los vidrios contemplados dentro del local seran laminados, de seguridad.


NOTA: Todos los muebles proyectados seran autoportantes

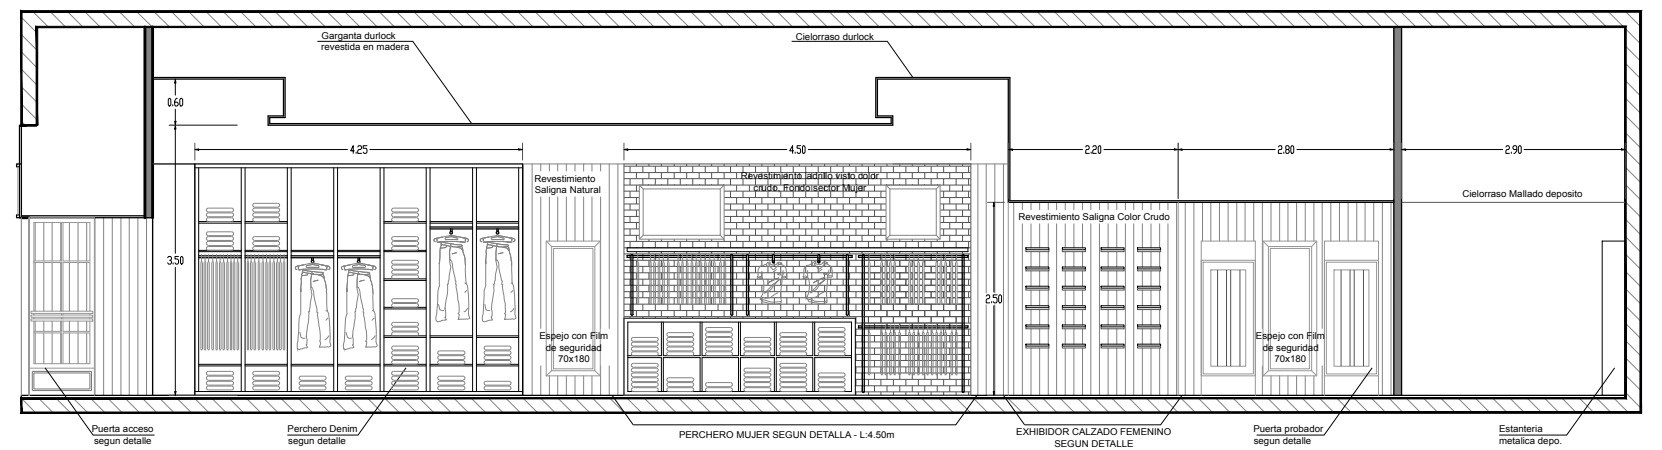


Corte AA

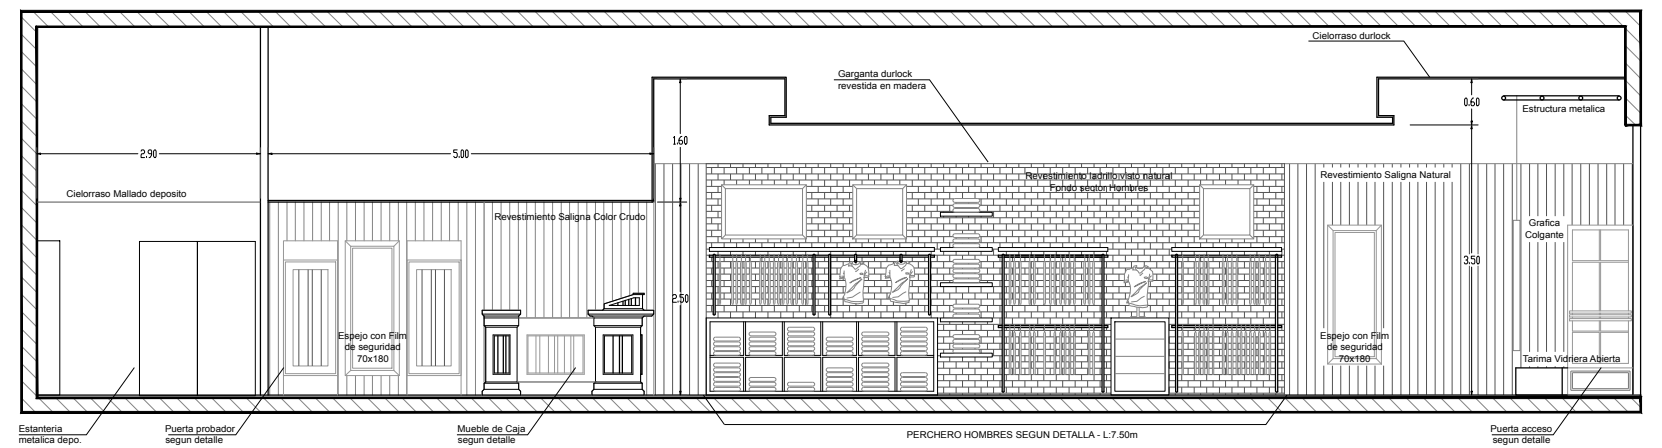

Corte BB

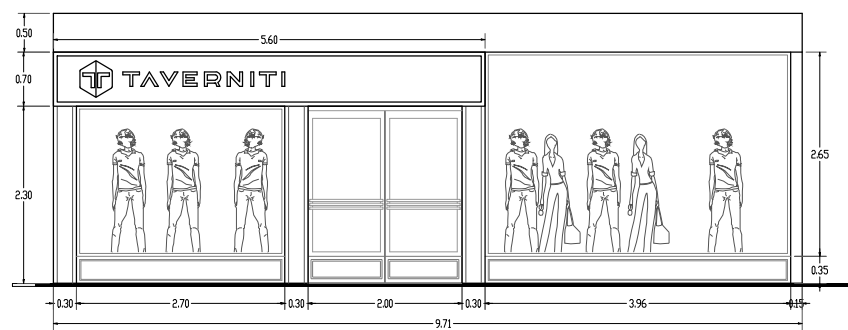

Fachada

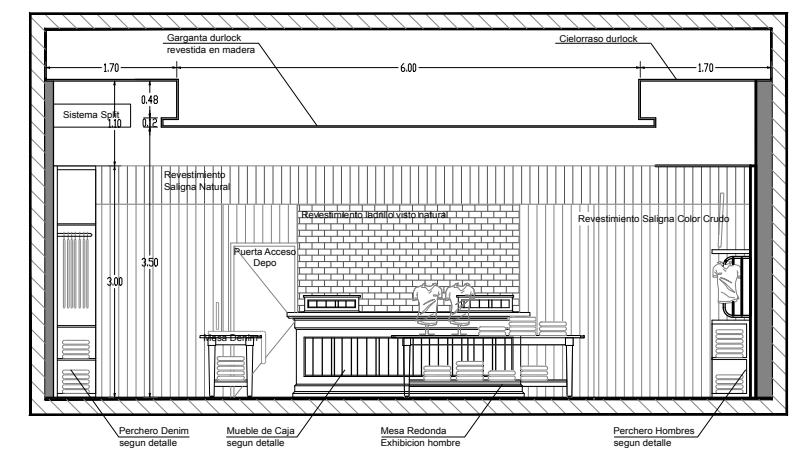

Corte DD

NBBO
ARQUITECTOS
BRANDARIZ+OLIVER

LOCAL COMERCIAL
TAVERNITI
CHACO/ RESISTENCIA
PLANO ARQUITECTURA